

KIINTEISTÖNVÄLITYS OY


KODITAR LKV^[A]



IKAALINEN, HAKUMÄKI,
MANSIKKATIE 2 a

Rivitalo 74 m²

3 h + k + s + erillwc + varasto + a-katos

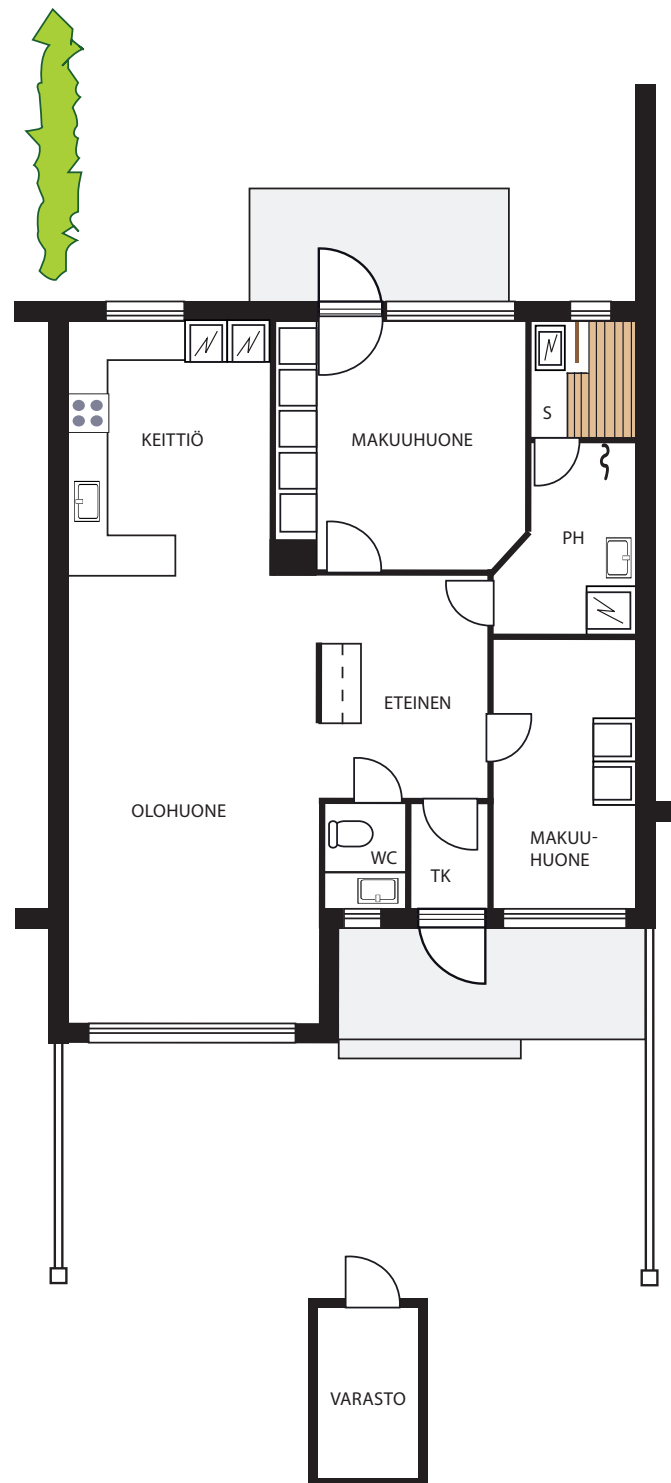

* Pohjakuva viitteellinen