


KIINTEISTÖNVÄLITYS OY

KODITAR LKV^[A]



HÄMEENKYRÖ, KYRÖSKOSKI,
KIRKKOKATU 11 b 7

Rivitalo 32,5 m²
1 h + kk + kph/wc, autokatospaikka

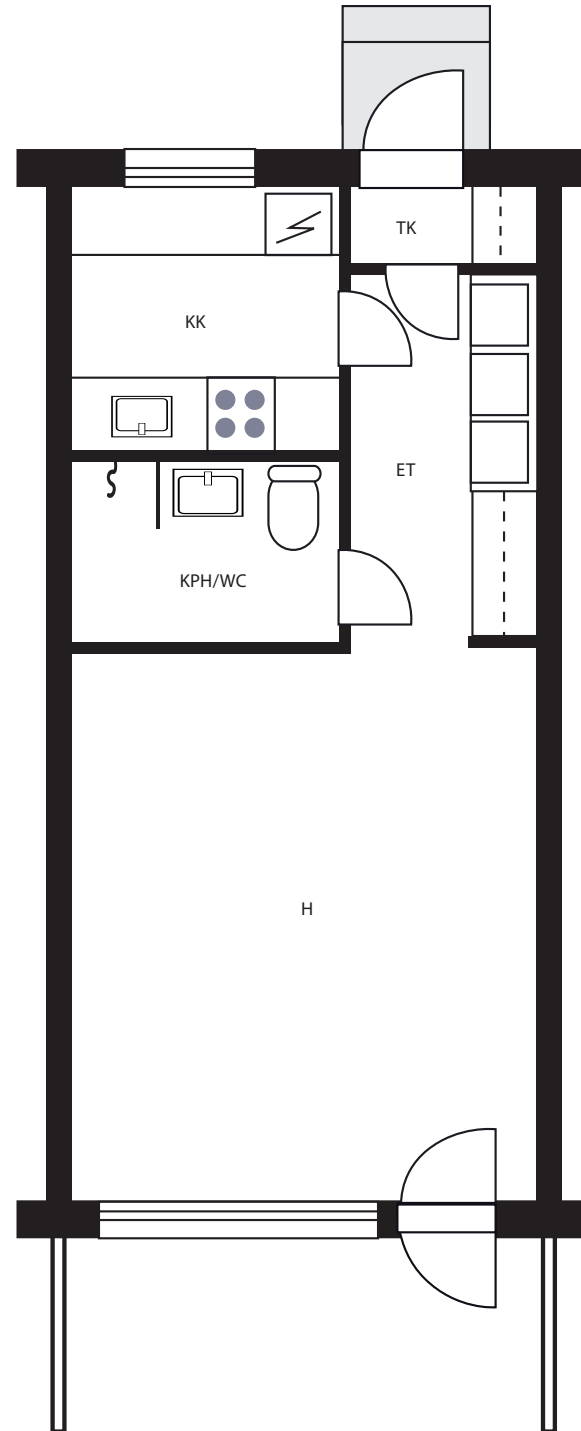

* Pohjakuva viitteellinen