

KIINTEISTÖNVÄLITYS OY


**KODITAR** LKV<sup>[A]</sup>



HÄMEENKYRÖ, HEINIJÄRVI,  
HEINIJÄRVENTIE 162 as 2

Paritalo 112/126 m<sup>2</sup>

4 h + k + vh + wc + khh + s.os, at

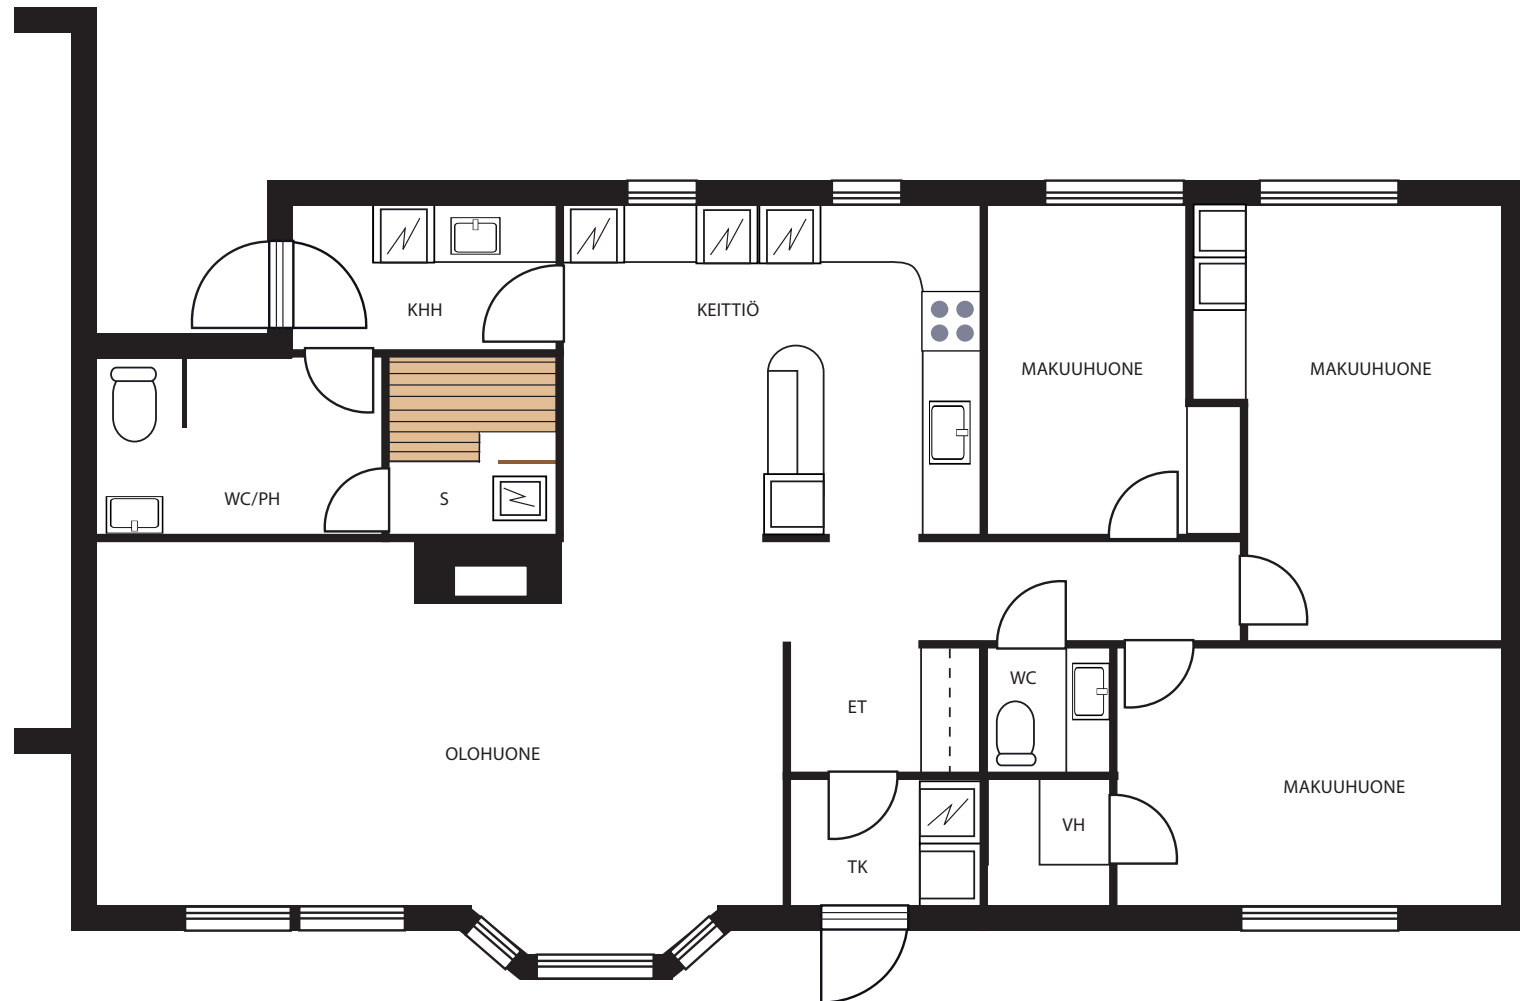

\* Pohjakuva viitteellinen