


KIINTEISTÖNVALITYS OY

**KODITAR** LKV<sup>[A]</sup>



HÄMEENKYRÖ, KYRÖSKOSKI,  
KIRKKOKATU 8 a 22

Kerrostalo 85,5 m<sup>2</sup>  
4 h + k + wc + kph/khh + vh + parveke

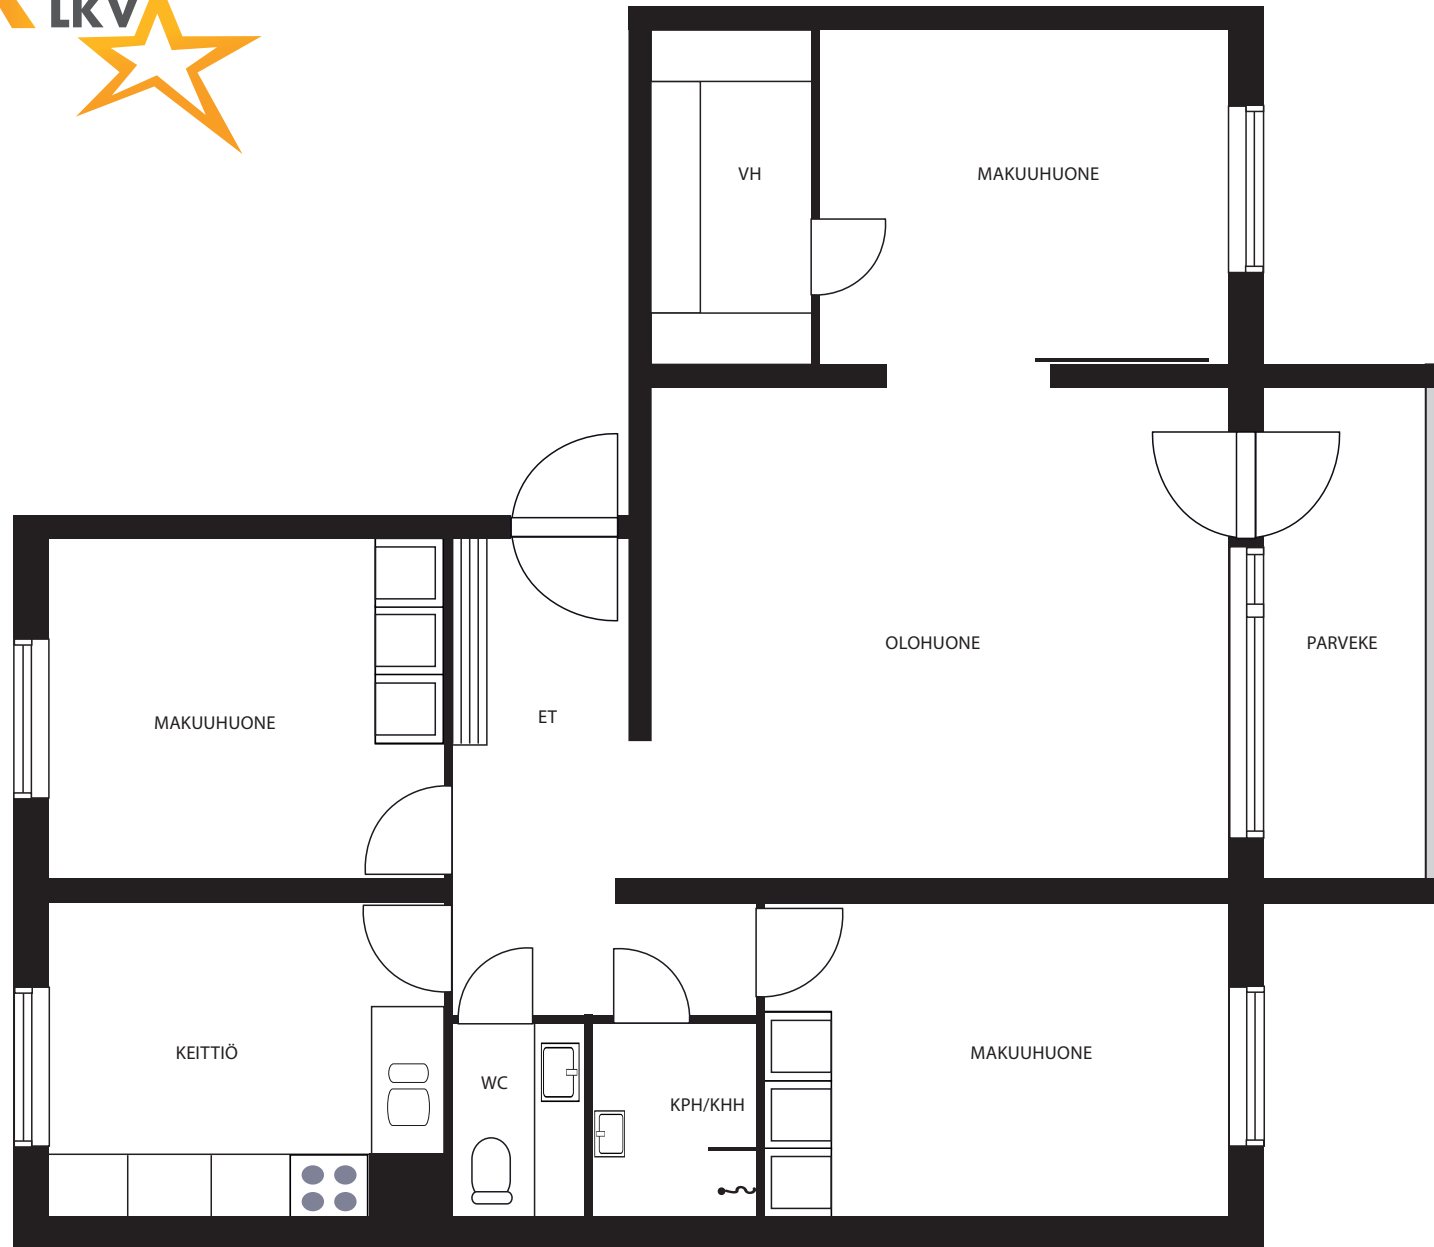

\* Pohjakuva viitteellinen