


KIINTEISTÖNVÄLITYS OY

**KODITAR** LKV<sup>[A]</sup>



TAMPERE, PYYNIKKI,  
PYYNIKINTIE 3

Kerrostalo 43,5 m<sup>2</sup>  
2 h + kk + kph/wc

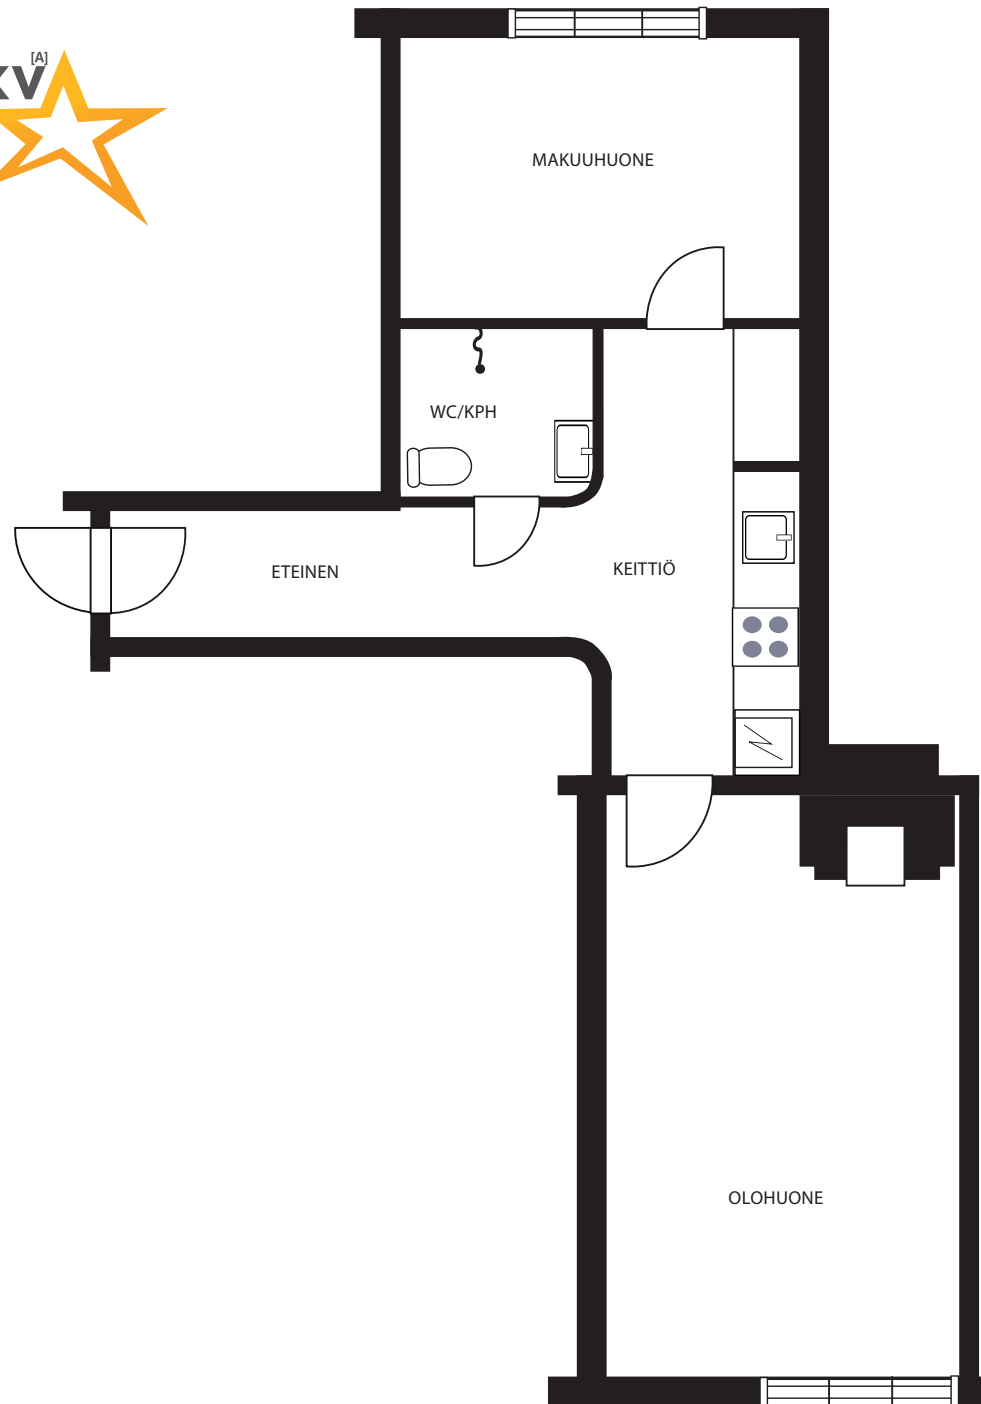

\* Pohjakuva viitteellinen