


KIINTEISTÖNVÄLITYS OY

KODITAR LKV^[A]



HÄMEENKYRÖ, HERTTUALA
TROSSITIE 505

Omakotitalo n. 180 m²
3 h + k + s.os + wc + 2 et + pirtti + ullakko

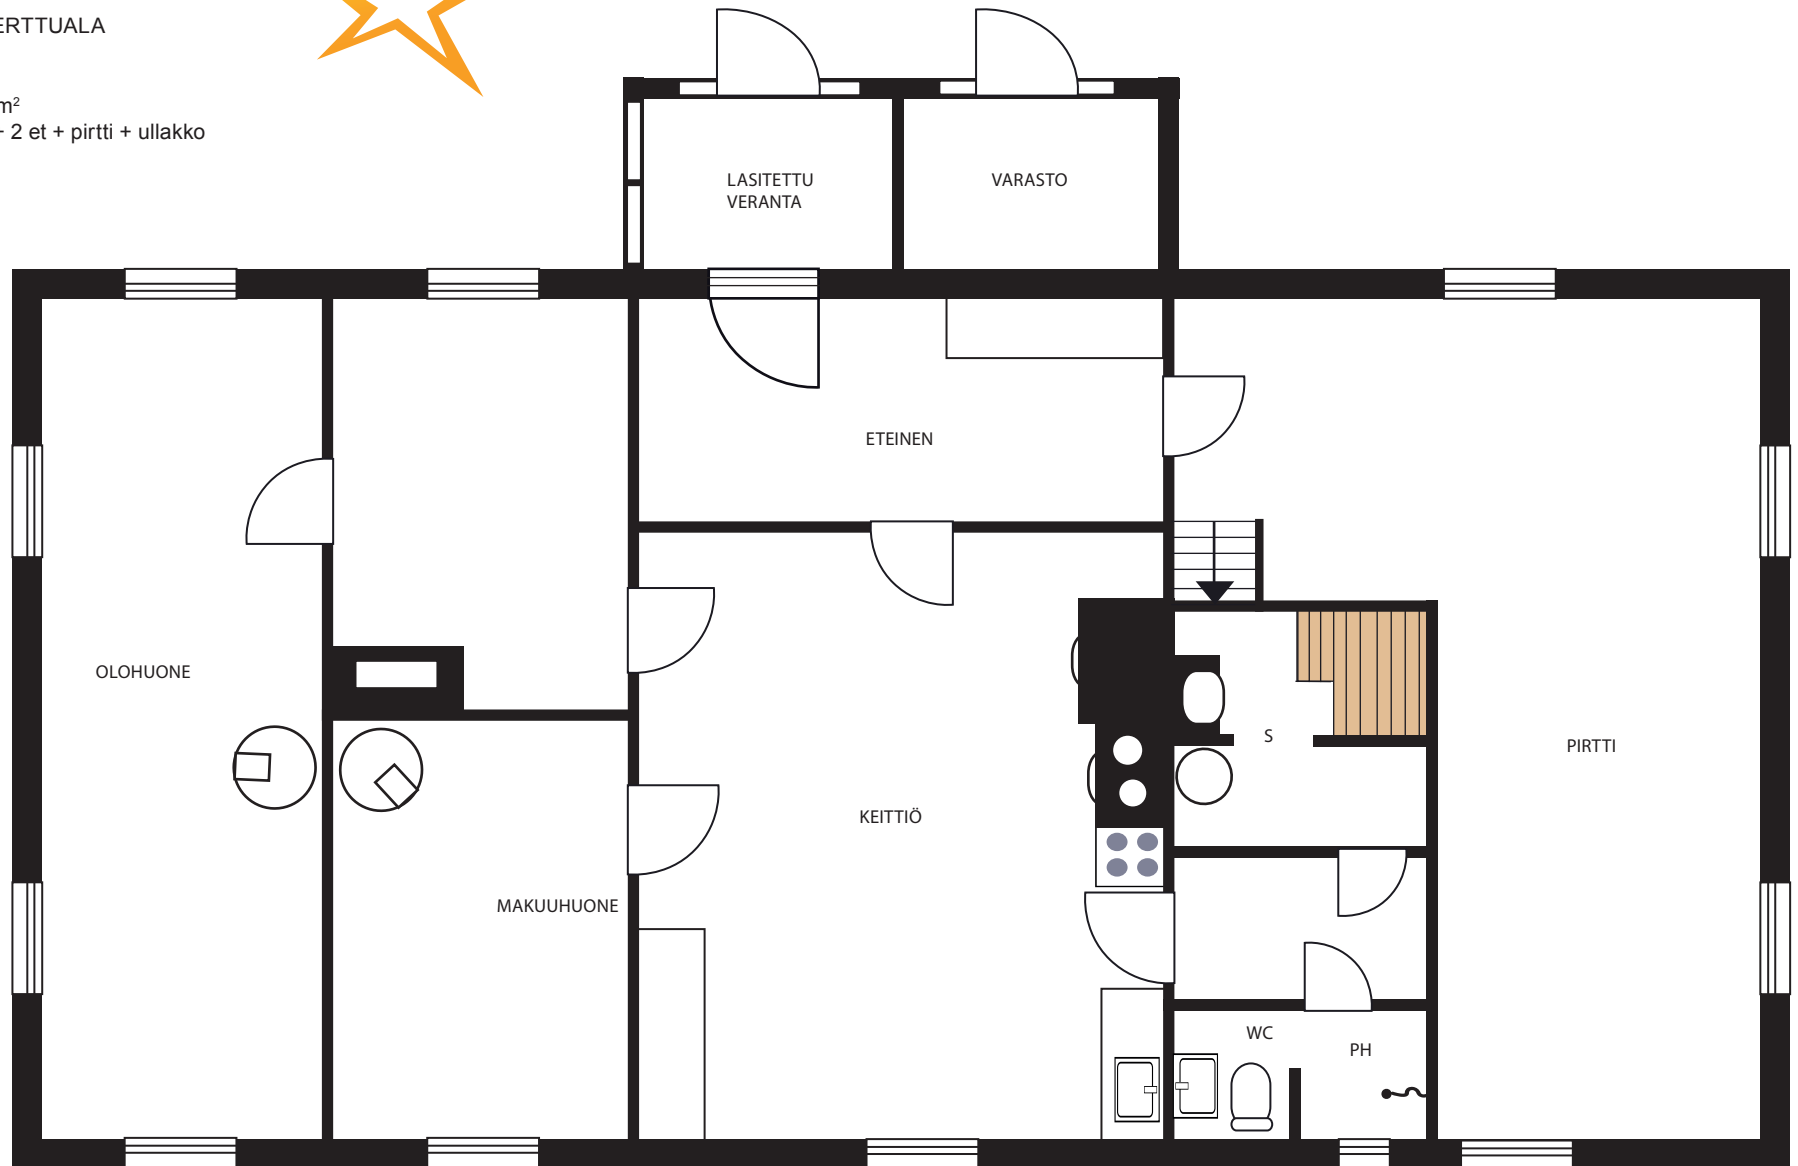

* Pohjakuva viitteellinen